


- Uwagi:
- Lokalizacja elementów konstrukcji - stała.
  - Lokalizacja pionów instalacji sanitarnych - stała.
  - Lokalizacja, wielkość i podziały okien - stałe.
  - Wymiary podano w świetle ścian bez wypraw tynkarskich i wykończeń
  - Powierzchnie podano z uwzględnieniem (max 2cm) wypraw tynkarskich i wykończeń zgodnie z normą PN-ISO9836:1997

MIESZKANIE 2/11/4p		
1/7	korytarz	17.92
2/7	łazienka	3.16
3/7	łazienka	7.23
4/7	sypialnia 1	12.45
5/7	sypialnia 2	9.22
6/7	sypialnia 3	10.10
7/7	pokój dzienny z aneksem kuchennym	51.68
	SUMA	111.76
T11	taras/balkon/ogłgia	4.35

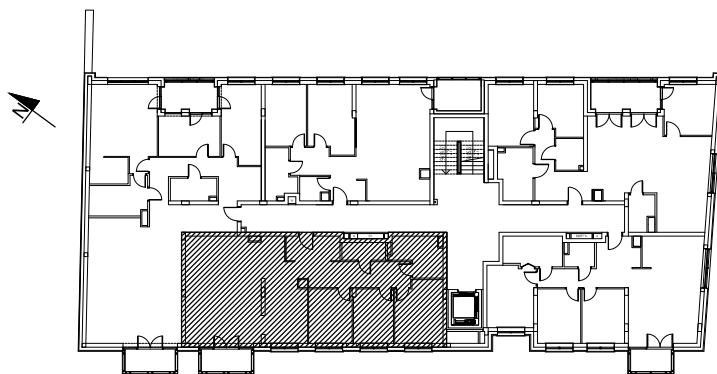

**2/11/4p**

numer mieszkania

**111,76 m<sup>2</sup>**

POWIERZCHNIA MIESZKANIA

OBIEKT BUDYNEK MIESZKALNY WIELORODZINNY Z USŁUGAMI I HANDLEM

PIĘTRO

2

ADRES Białystok ul. Kijowska

DATA 04.2023

SKALA 1:100

Projekt chroniony prawem autorskim Dz. U. nr 24 z 23 lutego 1994r. poz.83. WSZELKIE ZMIANY, POWIELANIE, WYKORZYSTYWANIE BEZ ZGODY AUTORA ZABRONIONE!

JEDNOSTKA PROJEKTOWA  
ARCHITEKTON Pracownia Projektowa  
Justyna Zalewska-Grycuk  
ul. Pod Krzywą 25  
15-258 Białystok  
tel./fax 603 172 495  
www.architekonpp.pl