


Uwagi:

- Lokalizacja elementów konstrukcji - stała.
- Lokalizacja pionów instalacji sanitarnych - stała.
- Lokalizacja, wielkość i podziały okien - stałe.
- Wymiary podano w świetle ścian bez wypraw tynkarskich i wykończeń
- Powierzchnie podano z uwzględnieniem (max 2cm) wypraw tynkarskich i wykończeń zgodnie z normą PN-IS09836:1997

| MIESZKANIE 3/17/4p | | |
|--------------------|-----------------------------------|--------|
| 1/7 | korytarz | 27.46 |
| 2/7 | pokój dzienny z aneksem kuchennym | 49.26 |
| 3/7 | łazienka | 8.10 |
| 4/7 | sypialnia 1 | 26.31 |
| 5/7 | sypialnia 2 | 10.50 |
| 6/7 | sypialnia 3 | 13.17 |
| 7/7 | łazienka | 4.24 |
| | SUMA | 139.04 |
| T17.1 | taras/balkon/loggia | 4.35 |
| T17.2 | taras/balkon/loggia | 5.84 |

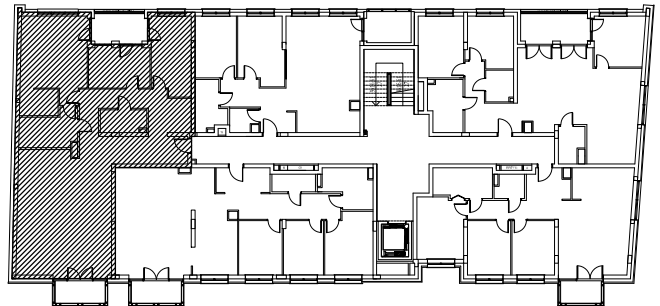

3/17/4P

numer mieszkania

139,04 m²

POWIERZCHNIA MIESZKANIA

OBIEKT BUDYNEK MIESZKALNY WIELORODZINNY Z USŁUGAMI I HANDLEM

PIĘTRO 3

ADRES Białystok ul. Kijowska

DATA 04.2023

SKALA 1:100

Projekt chroniony prawem autorskim Dz. U. nr 24 z 23 lutego 1994r. poz.83. WSZELKIE ZMIANY, POWIELANIE, WYKORZYSTYWANIE BEZ ZGODY AUTORA ZABRONIONE!

JEDNOSTKA PROJEKTOWA
ARCHITEKTON Pracownia Projektowa
Justyna Zalewska-Grycuk
ul. Pod Krzywą 25
15-258 Białystok
tel./fax 603 172 495
www.architektonpp.pl