

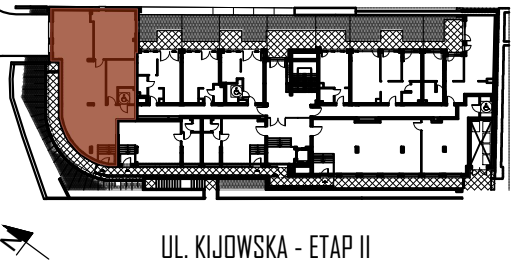


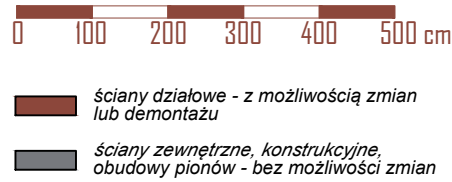

INWESTOR
Butikowa Kamienica sp. z o.o. sp.k

ARCHITEKT
ARCHITEKTON Pracownia Projektowa Justyna
Zalewska-Grycuk
ul. Pod Krzywa 25 , 15-258 Białystok
tel./fax 603 172 495
www.architektonpb.pl

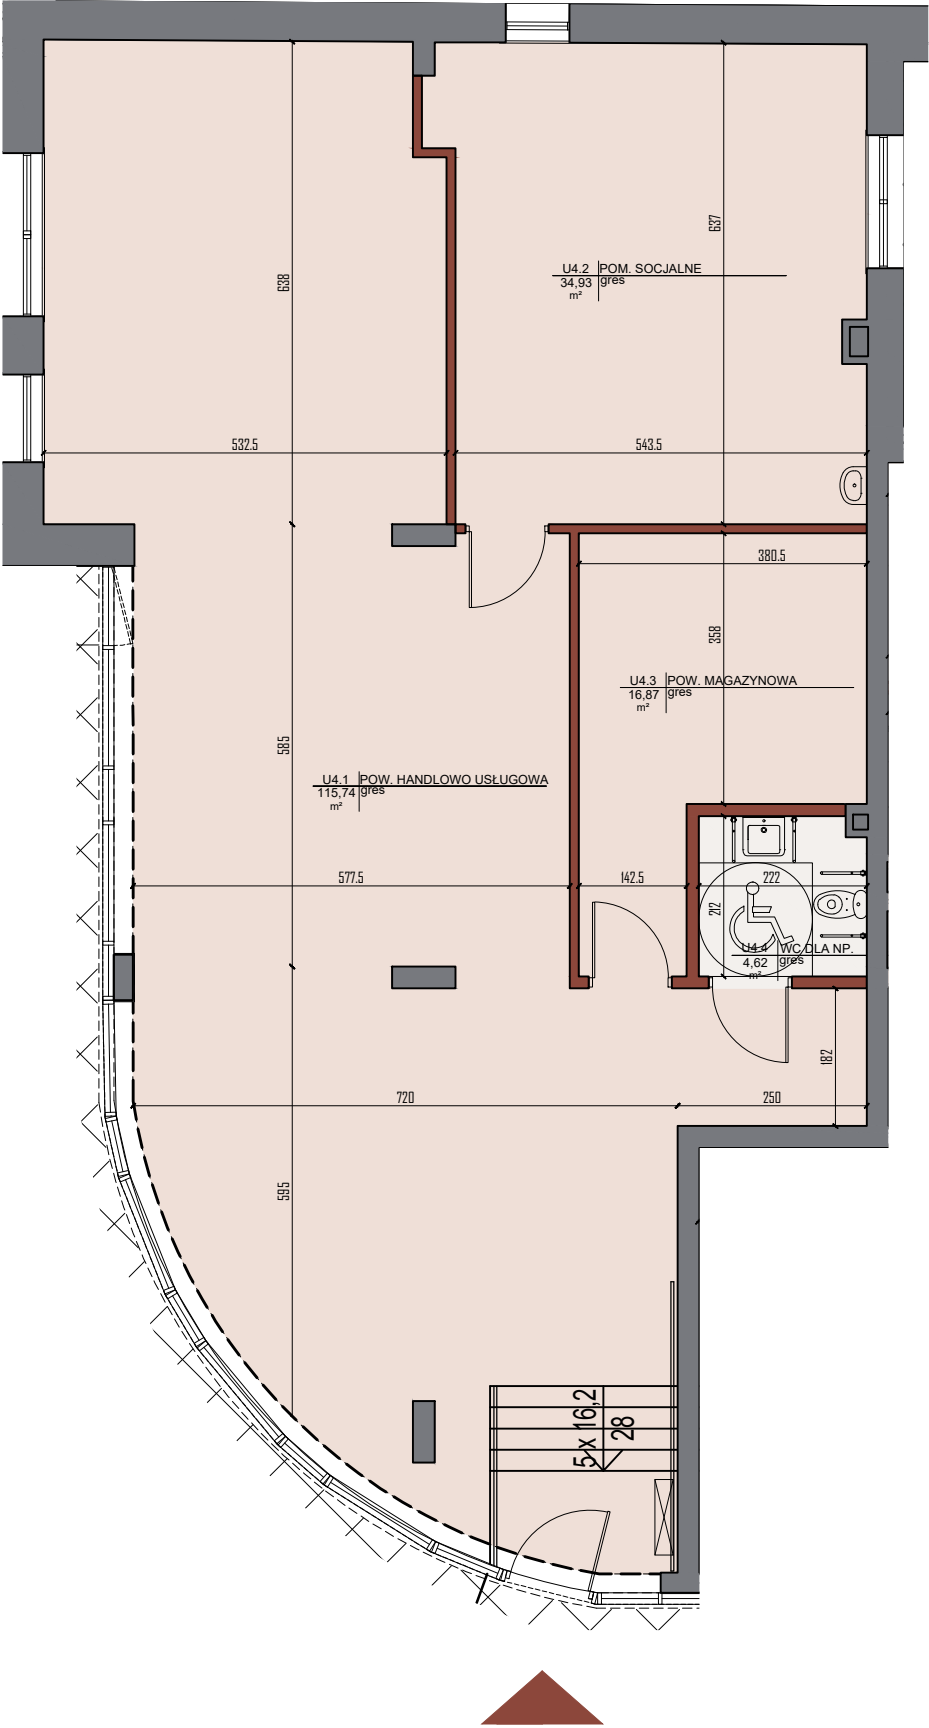

LOKAL NR 4

POWIERZCHNIA UŻYTKOWA
172,16 m²
PIĘTRO PARTER

U4.1	pow. handlowo-usługowa	115.74
U4.2	pomieszczenie socjalne	34.93
U4.3	powierzchnia magazynowa	16.87
U4.4	wc dla niepełnosprawnych	4.62
	SUMA	172.16

Informacje, rysunki i wizualizacje oraz dane techniczne zawarte w niniejszej karcie mają charakter poglądowy i nie stanowią oferty handlowej w rozumieniu art. 66 § 1 Kodeksu Cywilnego. Podane powierzchnie liczone są według normy PN-ISO9836:2022-07. Rezerwujemy sobie w koniecznym zakresie możliwość zmiany planowanych do użycia materiałów oraz innych parametrów budynku jak również zagospodarowania terenu. Wiążące ustalenia w zakresie powyższych elementów będą umieszczone w umowie sprzedaży lokali oraz w dołączonej do niej dokumentacji.