


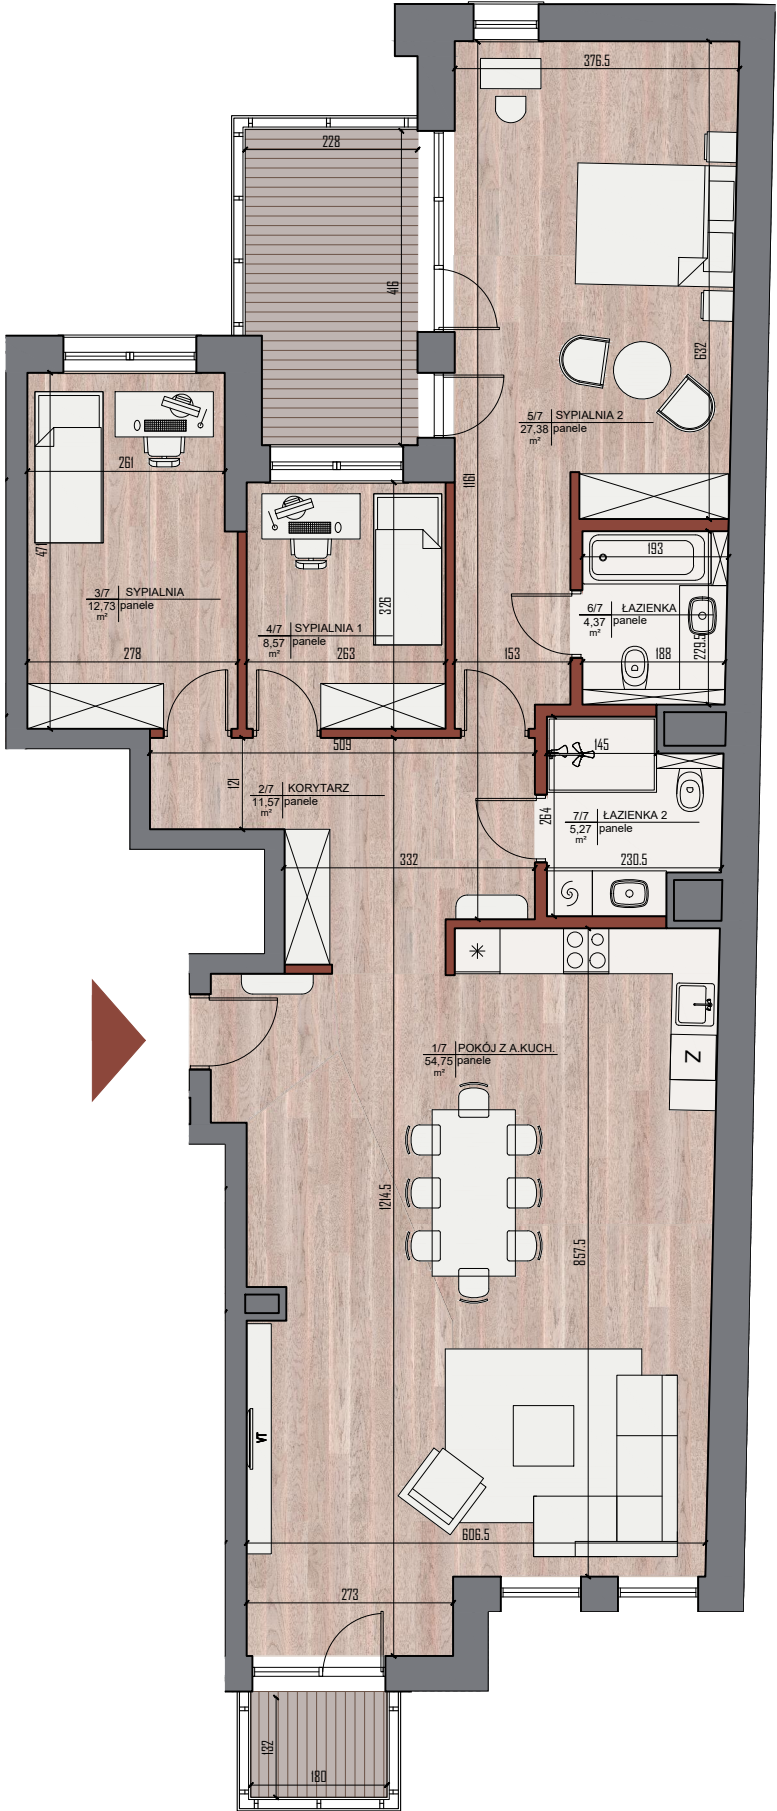


INWESTOR
Butikowa Kamienica sp. z o.o. sp.k

ARCHITEKT
ARCHITEKTON Pracownia Projektowa
Justyna Zalewska-Grycuk
ul. Pod Krzywą 25 , 15-258 Białystok
tel./fax 603 172 495
www.architekonpp.pl



- ściany działowe - z możliwością zmian lub demontażu
- ściany zewnętrzne, konstrukcyjne, obudowy pionów - bez możliwości zmian

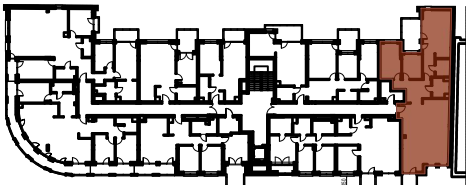

UL. KIJOWSKA - ETAP II

MIESZKANIE NR 36

POWIERZCHNIA UŻYTKOWA

124,61 m²
PIĘTRO 3
LICZBA POKOI 4

1/7	pokój dzienny z aneksem kuchennym	54.72
2/7	korytarz	11.57
3/7	sypialnia	12.73
4/7	sypialnia 1	8.57
5/7	sypialnia 2	27.38
6/7	łazienka 1	4.37
7/7	łazienka 2	5.27
	SUMA	124.61
T36.1	taras/balkon/loggia	9.98
T36.2	taras/balkon/loggia	2.86

Informacje, rysunki i wizualizacje oraz dane techniczne zawarte w niniejszej karcie mają charakter poglądowy i nie stanowią oferty handlowej w rozumieniu art. 66 § 1 Kodeksu Cywilnego. Podane powierzchnie liczone są według normy PN-ISO9836:2022-07. Rezerwujemy sobie w koniecznym zakresie możliwość zmiany planowanych do użycia materiałów oraz innych parametrów budynku jak również zagospodarowania terenu. Wiążące ustalenia w zakresie powyższych elementów będą umieszczone w umowie sprzedaży lokali oraz w dołączonej do niej dokumentacji.