



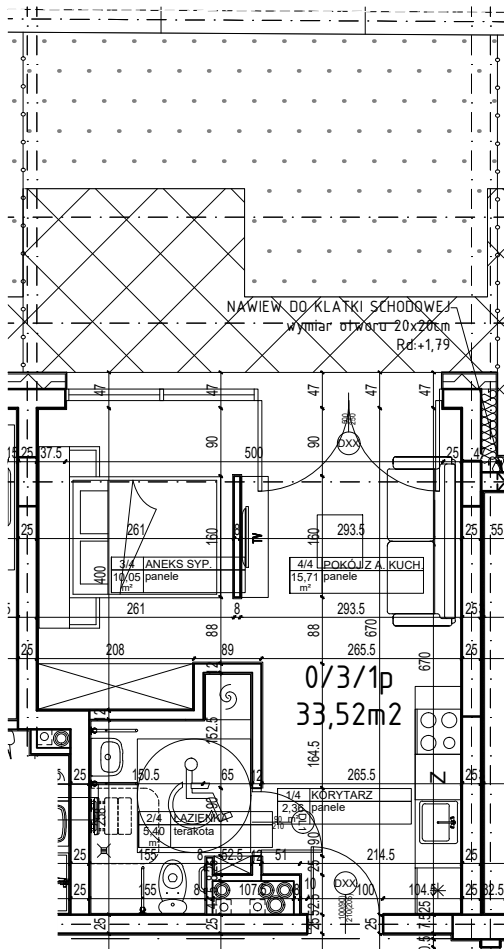

- Uwagi:
- Lokalizacja elementów konstrukcji – stała.
 - Lokalizacja pionów instalacji sanitarnych – stała.
 - Lokalizacja, wielkość i podziały okien – stałe.
 - Wymiary podano w świetle ścian bez wypraw tynkarskich i wykończeń
 - Powierzchnie podano z uwzględnieniem (max 2cm) wypraw tynkarskich i wykończeń zgodnie z normą PN-ISO9836:1997

MIESZKANIE 0/3/1p		
1/4	korytarz	2.36
2/4	łazienka	5.40
3/4	aneks sypialniany	10.05
4/4	pokój dzienny z aneksem kuchennym	15.71
	SUMA	33.52
T3	taras/balkon/loggia	28.12

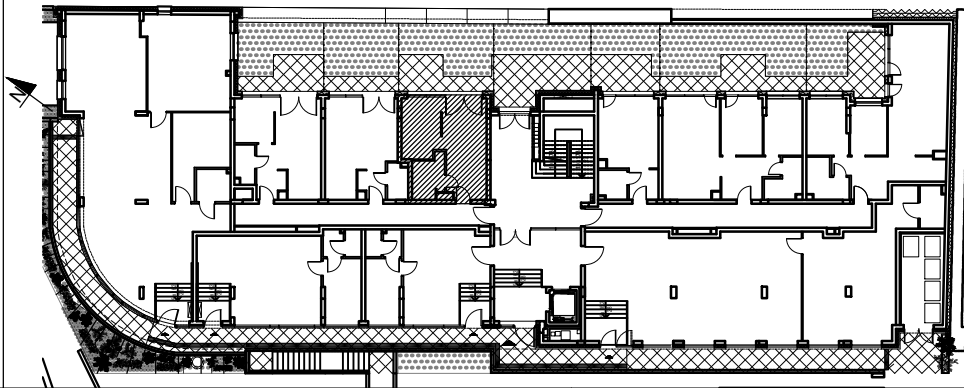

0/3/1p

numer lokalu

33,52 m²

POWIERZCHNIA LOKALU

OBIEKT BUDYNEK MIESZKALNY WIELORODZINNY Z USŁUGAMI I HANDLEM

PIĘTRO

PARTER

ADRES Białystok ul. Kijowska

DATA 11.2024

SKALA 1:100

Projekt chroniony prawem autorskim Dz. U. nr 24 z 23 lutego 1994r. poz.83. WSZELKIE ZMIANY, POWIELANIE, WYKORZYSTYWANIE BEZ ZGODY AUTORA ZABRONIONE!

JEDNOSTKA PROJEKTOWA
ARCHITEKTON Pracownia Projektowa
Justyna Zalewska-Gryczuk
ul. Pod Krzywą 25
15-258 Białystok
tel./fax 603 172 495
www.architekonpp.pl