



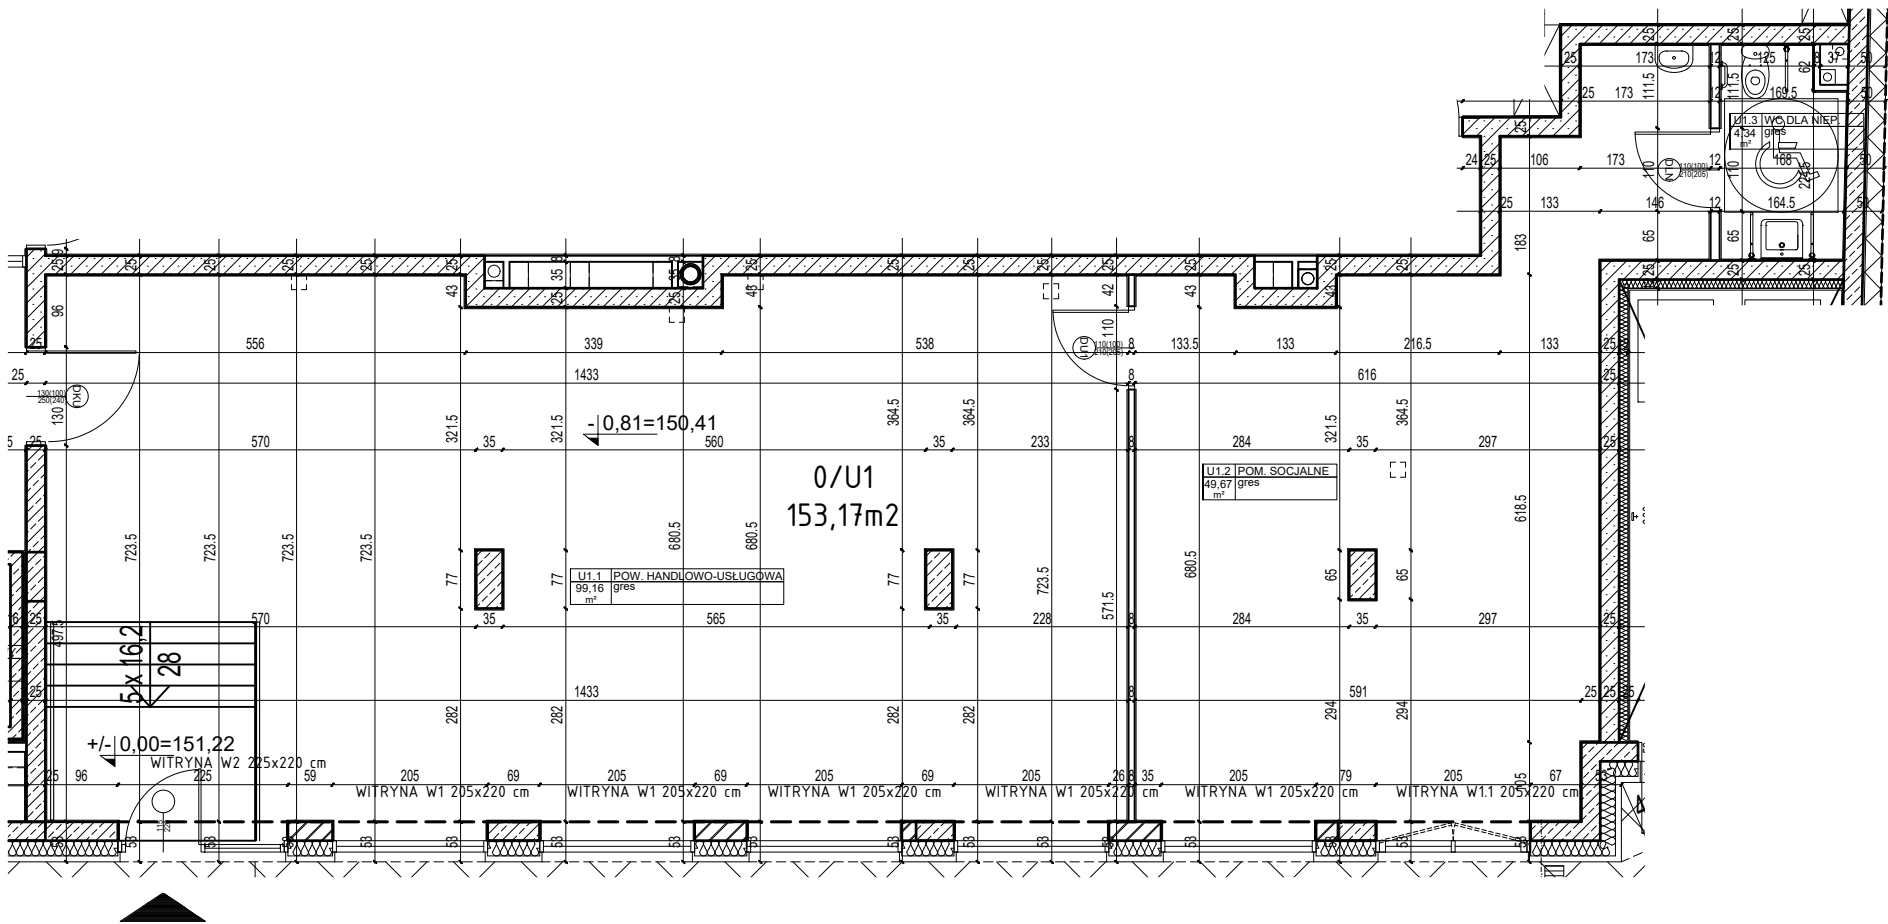

- Uwagi:
- Lokalizacja elementów konstrukcji – stała.
 - Lokalizacja pionów instalacji sanitarnych – stała.
 - Lokalizacja, wielkość i podziały okien – stałe.
 - Wymiary podano w świetle ścian bez wypraw tynkarskich i wykończeń
 - Powierzchnie podano z uwzględnieniem (max 2cm) wypraw tynkarskich i wykończeń zgodnie z normą PN-ISO9836:2022-07

U1.1	pow. handlowo-usługowa	99.16
U1.2	pomieszczenie socjalne	49.67
U1.3	wc dla niepełnosprawnych	4.34
SUMA		153.17

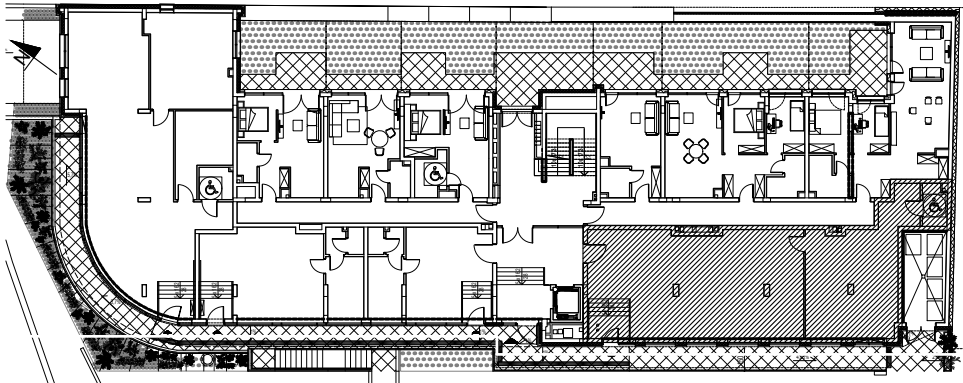

U1		153,17 m ²	
numer lokalu		POWIERZCHNIA LOKALU	
OBIEKT	BUDYNEK MIESZKALNY WIELORODZINNY Z USŁUGAMI I HANDLEM	PIĘTRO	PARTER
ADRES	Białystok ul. Kijowska	JEDNOSTKA PROJEKTOWA ARCHITEKTON Pracownia Projektowa Justyna Zalewska-Grycuk ul. Pod Krzywą 25 15-258 Białystok tel./fax 603 172 495 www.architektontpp.pl	
DATA	03.2025		
SKALA	1:100		
Projekt chroniony prawem autorskim Dz. U. nr 24 z 23 lutego 1994r. poz.83. WSZELKIE ZMIANY, POWIELANIE, WYKORZYSTYWANIE BEZ ZGODY AUTORA ZABRONIONE!			

