



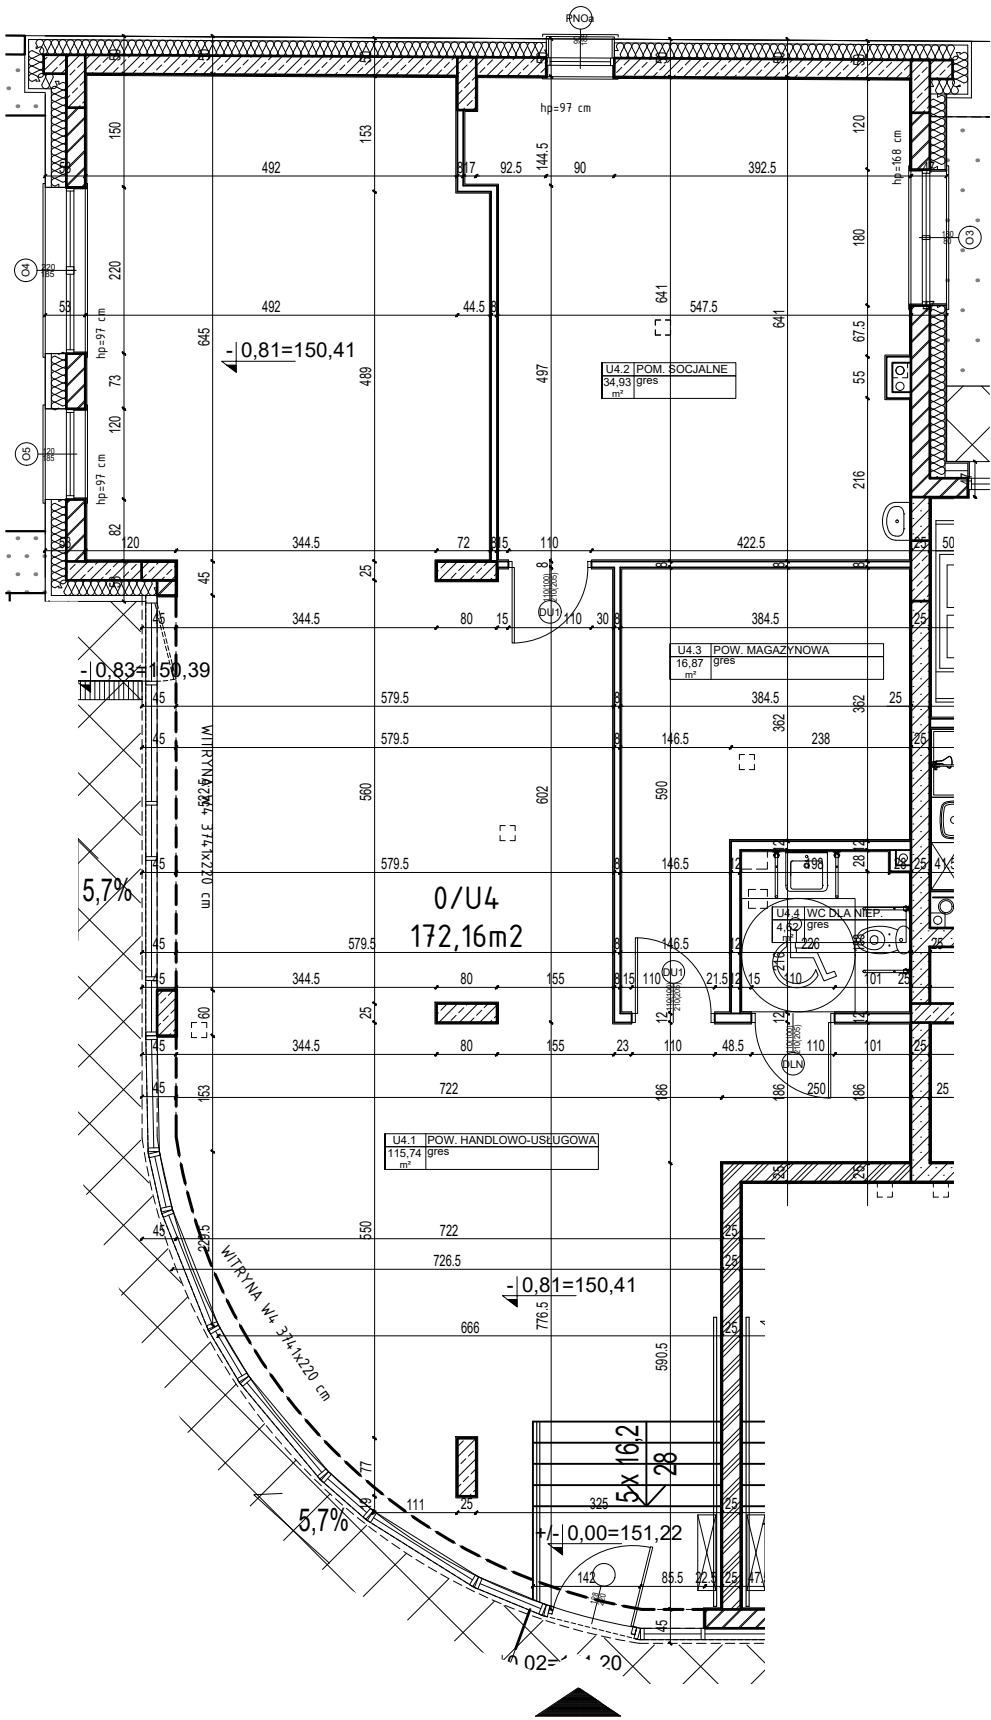

- Uwagi:
- Lokalizacja elementów konstrukcji – stała.
 - Lokalizacja pionów instalacji sanitarnych – stała.
 - Lokalizacja, wielkość i podziały okien – stałe.
 - Wymiary podano w świetle ścian bez wypraw tynkarskich i wykończeń
 - Powierzchnie podano z uwzględnieniem (max 2cm) wypraw tynkarskich i wykończeń zgodnie z normą PN-ISO9836:2022-07

LOKAL HANDLOWO - USŁUGOWY 0/U4		
U4.1	pow. handlowo-usługowa	115.74
U4.2	pomieszczenie socjalne	34.93
U4.3	powierzchnia magazynowa	16.87
U4.4	wc dla niepełnosprawnych	4.62
	SUMA	172.16

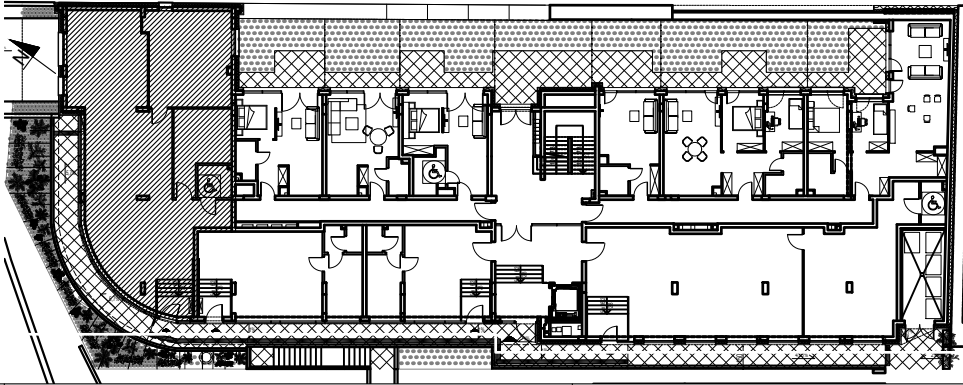

U4		172,16 m ²	
numer lokalu		POWIERZCHNIA LOKALU	
OBIEKT	BUDYNEK MIESZKALNY WIELORODZINNY Z USŁUGAMI I HANDLEM	PIĘTRO	PARTER
ADRES	Białystok ul. Kijowska	JEDNOSTKA PROJEKTOWA ARCHITEKTON Pracownia Projektowa Justyna Zalewska-Grycuk ul. Pod Krzywą 25 15-258 Białystok tel./fax 603 172 495 www.architekonpp.pl	
DATA	03.2025		
SKALA	1:100		
Projekt chroniony prawem autorskim Dz. U. nr 24 z 23 lutego 1994r. poz.83. WSZELKIE ZMIANY, POWIELANIE, WYKORZYSTYWANIE BEZ ZGODY AUTORA ZABRONIONE!			