



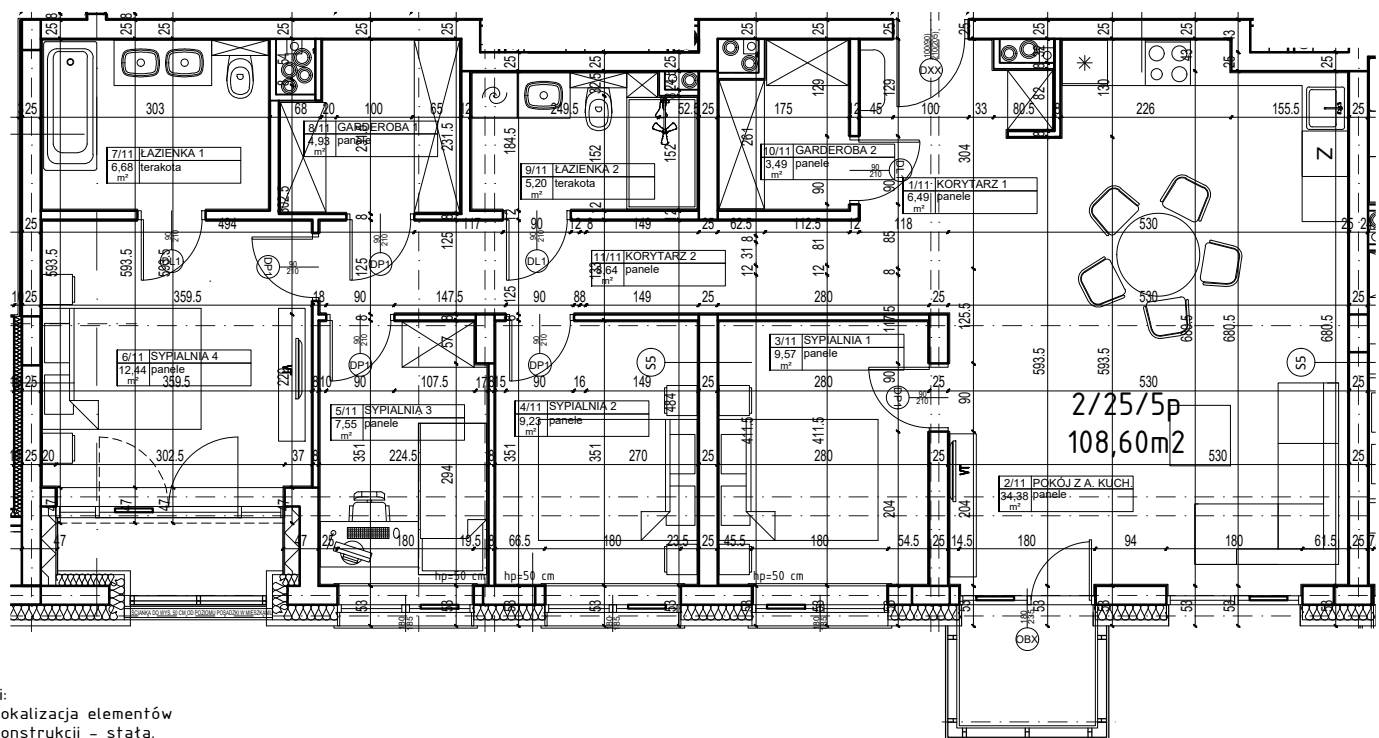

- Uwagi:
- Lokalizacja elementów konstrukcji – stała.
 - Lokalizacja pionów instalacji sanitarnych – stała.
 - Lokalizacja, wielkość i podziały okien – stałe.
 - Wymiary podano w świetle ścian bez wypraw tynkarskich i wykończeń
 - Powierzchnie podano z uwzględnieniem (max 2cm) wypraw tynkarskich i wykończeń zgodnie z normą PN-ISO9836:1997

MIESZKANIE 2/25/5p		
1/11	korytarz 1	6.49
2/11	pokój dzienny z aneksem kuchennym	34.38
3/11	sypialnia 1	9.57
4/11	sypialnia 2	9.23
5/11	sypialnia 3	7.55
6/11	sypialnia 4	12.44
7/11	łazienka 1	6.68
8/11	garderoba 1	4.93
9/11	łazienka 2	5.20
10/11	garderoba 2	3.49
11/11	korytarz 2	8.64
	SUMA	108.60
T25.1	taras/balkon/loggia	2.86
T25.2	taras/balkon/loggia	2.47

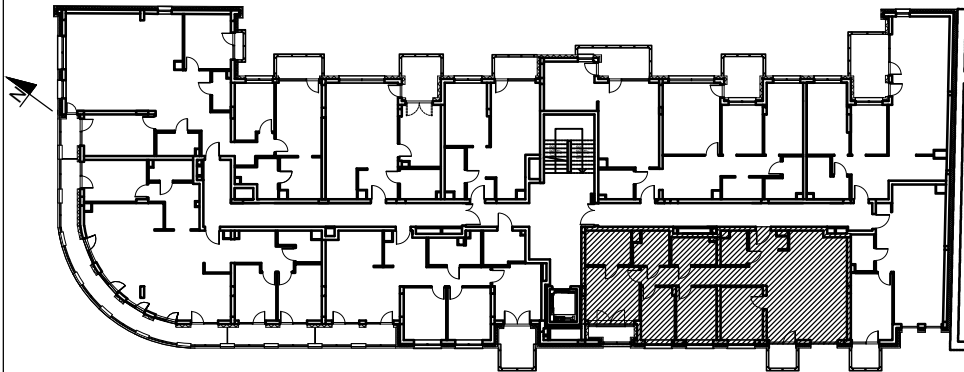

2/25/5p

numer lokalu

108,60 m²

POWIERZCHNIA LOKALU

OBIEKT BUDYNEK MIESZKALNY WIELORODZINNY Z USŁUGAMI I HANDLEM

PIĘTRO 2

ADRES Białystok ul. Kijowska

DATA 11.2024

SKALA 1:100

Projekt chroniony prawem autorskim Dz. U. nr 24 z 23 lutego 1994r. poz.83. WSZELKIE ZMIANY, POWIELANIE, WYKORZYSTYWANIE BEZ ZGODY AUTORA ZABRONIONE!

JEDNOSTKA PROJEKTOWA
ARCHITEKTON Pracownia Projektowa
Justyna Zalewska-Gryczuk
ul. Pod Krzywą 25
15-258 Białystok
tel./fax 603 172 495
www.architekonppp.pl