



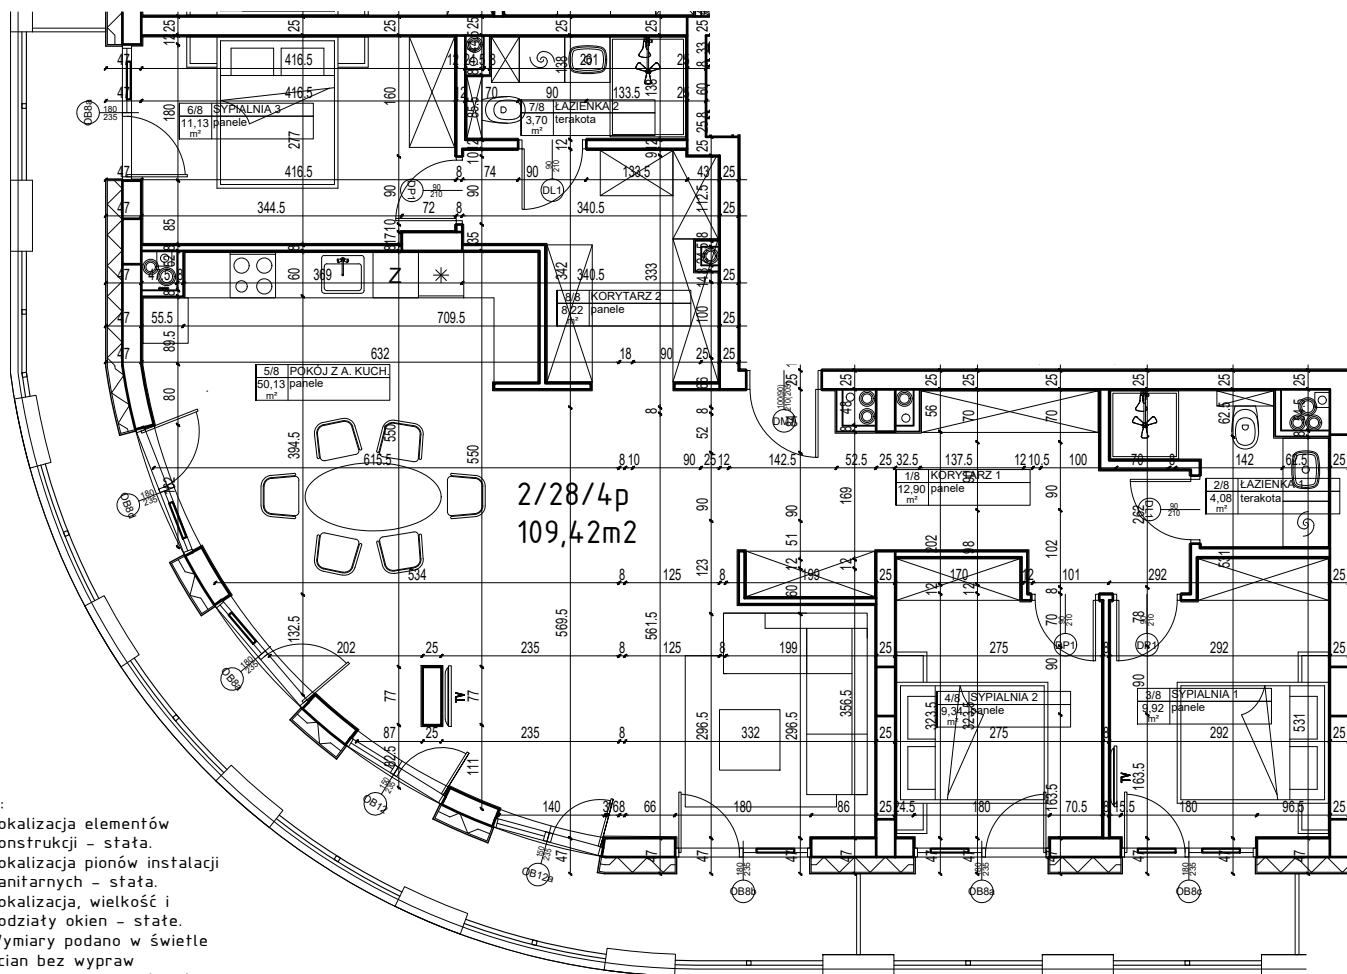

Uwagi:

- Lokalizacja elementów konstrukcji – stała.
- Lokalizacja pionów instalacji sanitarnych – stała.
- Lokalizacja, wielkość i podziały okien – stałe.
- Wymiary podano w świetle ścian bez wypraw tynkarskich i wykończeń
- Powierzchnie podano z uwzględnieniem (max 2cm) wypraw tynkarskich i wykończeń zgodnie z normą PN-ISO9836:2022-07

MIESZKANIE 2/28/4p		
1/8	korytarz 1	12.90
2/8	łazienka 1	4.08
3/8	sypialnia 1	9.92
4/8	sypialnia 2	9.34
5/8	pokój dzienny z aneksem kuchennym	50.13
6/8	sypialnia 3	11.13
7/8	łazienka 2	3.70
8/8	korytarz 2	8.22
	SUMA	109.42
T28.1	taras/balkon/łoggia	7.24
T28.2	taras/balkon/łoggia	21.62

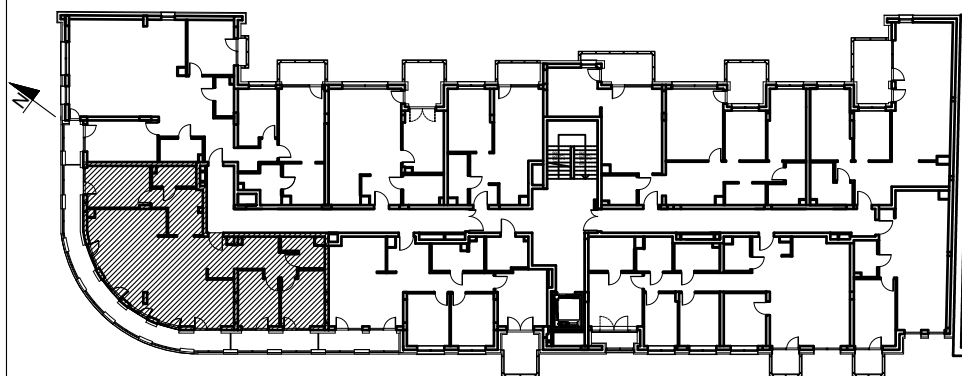

2/28/4p

numer lokalu

109,42 m²

POWIERZCHNIA LOKALU

OBIEKT BUDYNEK MIESZKALNY WIELORODZINNY Z USŁUGAMI I HANDELEM

PIĘTRO

2

ADRES Białystok ul. Kijowska

DATA 03.2025

SKALA 1:100

Projekt chroniony prawem autorskim Dz. U. nr 24 z 23 lutego 1994r. poz.83. WSZELKIE ZMIANY, POWIELANIE, WYKORZYSTYWANIE BEZ ZGODY AUTORA ZABRONIONE!

JEDNOSTKA PROJEKTOWA
ARCHITEKTON Pracownia Projektowa
Justyna Zalewska-Gryczuk
ul. Pod Krzywą 25
15-258 Białystok
tel./fax 603 172 495
www.architektonpp.pl