



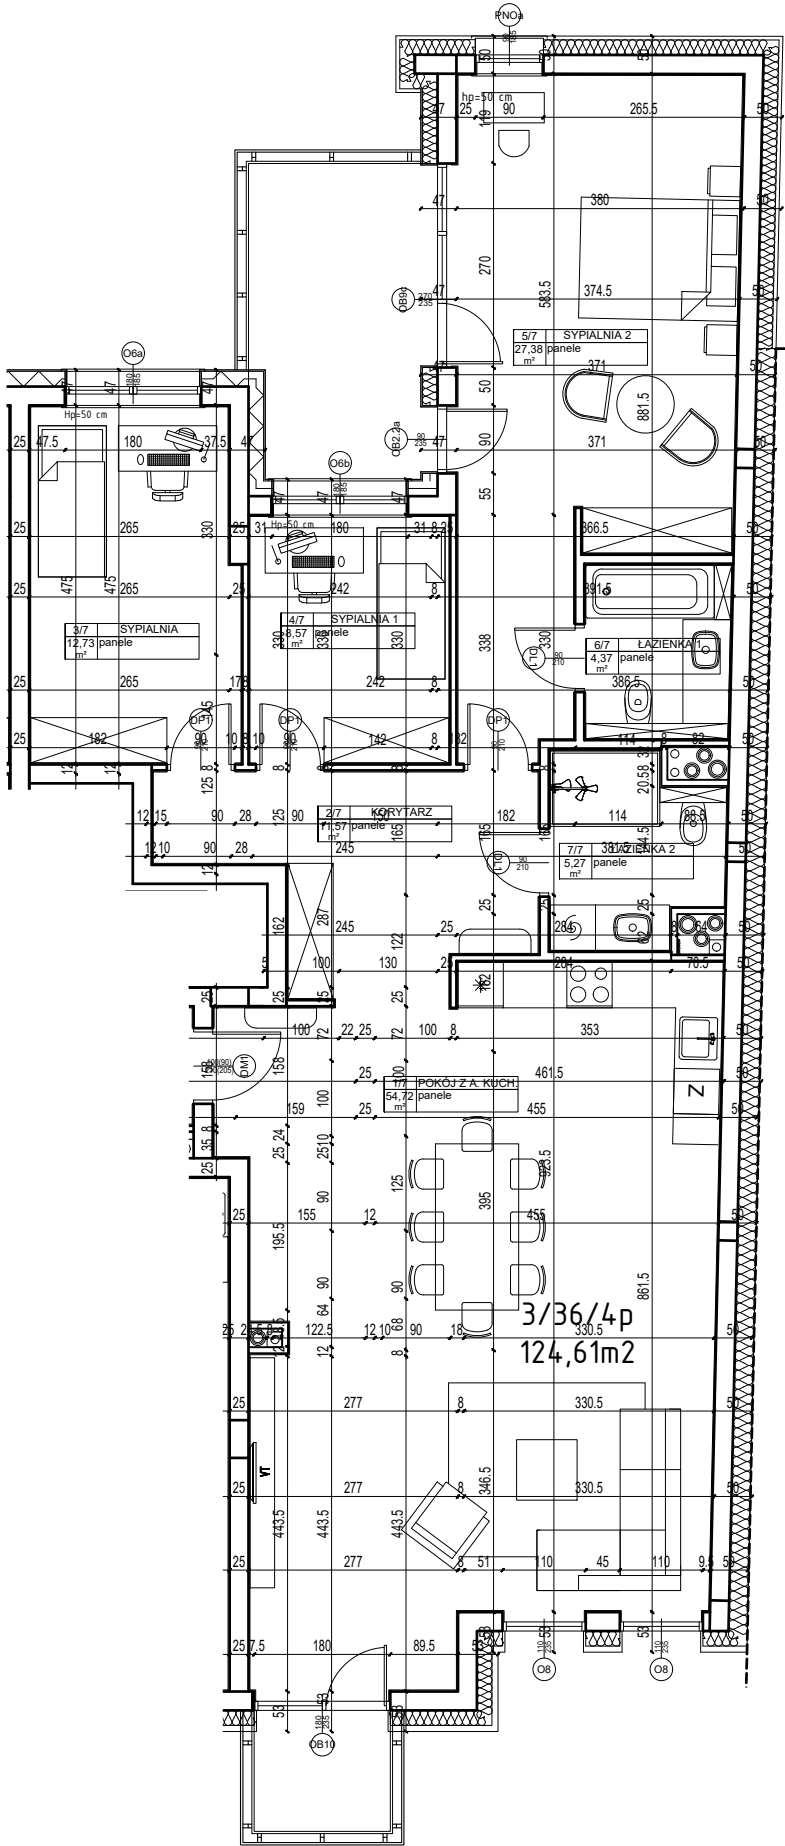

- Uwagi:
- Lokalizacja elementów konstrukcji – stała.
 - Lokalizacja pionów instalacji sanitarnych – stała.
 - Lokalizacja, wielkość i podziały okien – stałe.
 - Wymiary podano w świetle ścian bez wypraw tynkarskich i wykończeń
 - Powierzchnie podano z uwzględnieniem (max 2cm) wypraw tynkarskich i wykończeń zgodnie z normą PN-ISO9836:2022-07

MIESZKANIE 3/36/4p		
1/7	pokój dzienny z aneksem kuchennym	54.72
2/7	korytarz	11.57
3/7	sypialnia	12.73
4/7	sypialnia 1	8.57
5/7	sypialnia 2	27.38
6/7	łazienka 1	4.37
7/7	łazienka 2	5.27
	SUMA	124.61
T36.1	taras/balkon/loggia	9.98
T36.2	taras/balkon/loggia	2.86

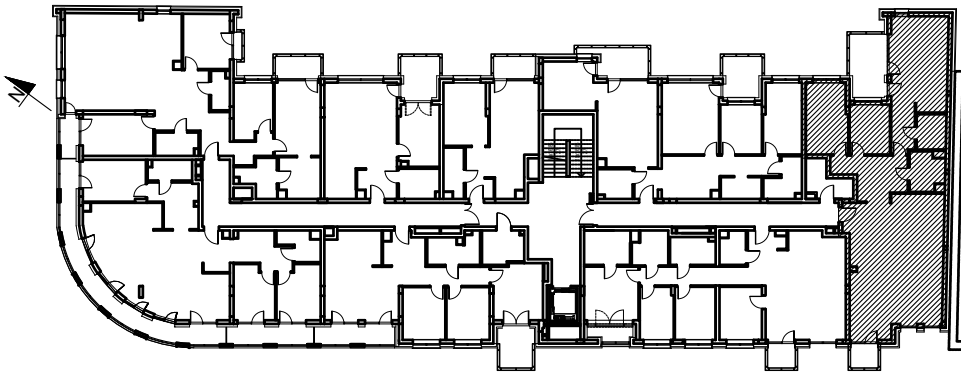

3/36/4p		124,61 m ²	
numer lokalu		POWIERZCHNIA LOKALU	
OBIEKT	BUDYNEK MIESZKALNY WIELORODZINNY Z USŁUGAMI I HANDLEM	PIĘTRO	3
ADRES	Białystok ul. Kijowska	JEDNOSTKA PROJEKTOWA ARCHITEKTON Pracownia Projektowa Justyna Zalewska-Gryczuk ul. Pod Krzywą 25 15-258 Białystok tel./fax 603 172 495 www.architekonpp.pl	
DATA	03.2025		
SKALA	1:100		
Projekt chroniony prawem autorskim Dz. U. nr 24 z 23 lutego 1994r. poz.83. WSZELKIE ZMIANY, POWIELANIE, WYKORZYSTYWANIE BEZ ZGODY AUTORA ZABRONIONE!			