



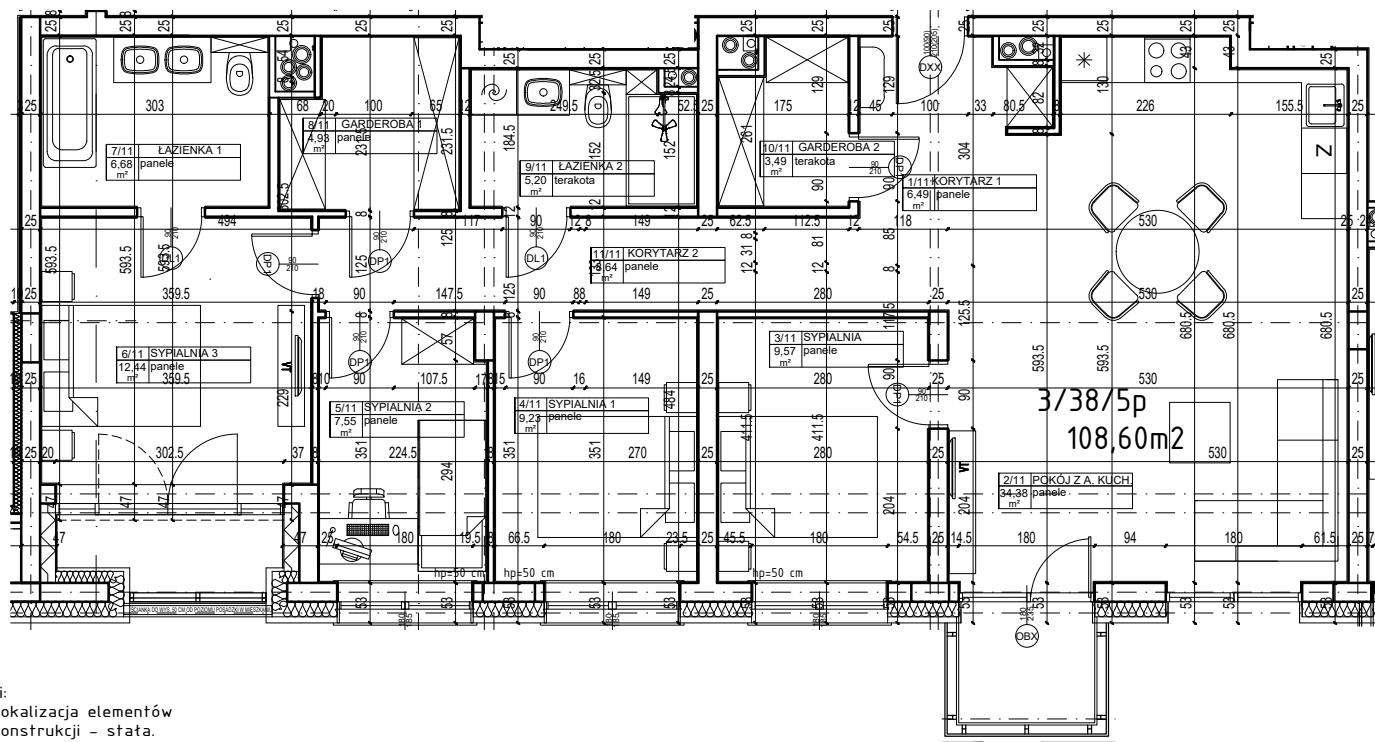

- Uwagi:
- Lokalizacja elementów konstrukcji – stała.
  - Lokalizacja pionów instalacji sanitarnych – stała.
  - Lokalizacja, wielkość i podziały okien – stałe.
  - Wymiary podano w świetle ścian bez wypraw tynkarskich i wykończeń
  - Powierzchnie podano z uwzględnieniem (max 2cm) wypraw tynkarskich i wykończeń zgodnie z normą PN-ISO9836:1997

| MIESZKANIE 3/38/5p |                                   |        |
|--------------------|-----------------------------------|--------|
| 1/11               | korytarz 1                        | 6.49   |
| 2/11               | pokój dzienny z aneksem kuchennym | 34.38  |
| 3/11               | sypialnia                         | 9.57   |
| 4/11               | sypialnia 1                       | 9.23   |
| 5/11               | sypialnia 2                       | 7.55   |
| 6/11               | sypialnia 3                       | 12.44  |
| 7/11               | łazienka 1                        | 6.68   |
| 8/11               | garderoba 1                       | 4.93   |
| 9/11               | łazienka 2                        | 5.20   |
| 10/11              | garderoba 2                       | 3.49   |
| 11/11              | korytarz 2                        | 8.64   |
|                    | SUMA                              | 108.60 |
| T38.1              | taras/balkon/loggia               | 2.86   |
| T38.2              | taras/balkon/loggia               | 2.47   |

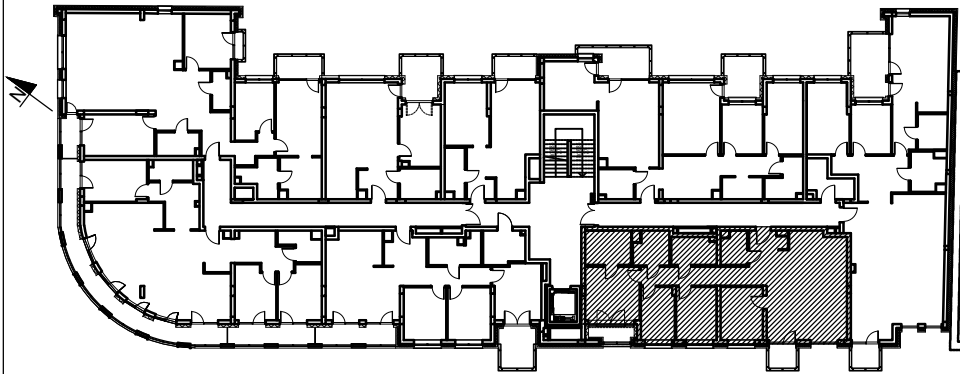

3/38/5p

numer lokalu

108,60 m<sup>2</sup>

POWIERZCHNIA LOKALU

OBIEKT BUDYNEK MIESZKALNY WIELORODZINNY Z USŁUGAMI I HANDLEM

PIĘTRO 3

ADRES Białystok ul. Kijowska

DATA 11.2024

SKALA 1:100

Projekt chroniony prawem autorskim Dz. U. nr 24 z 23 lutego 1994r. poz.83. WSZELKIE ZMIANY, POWIELANIE, WYKORZYSTYWANIE BEZ ZGODY AUTORA ZABRONIONE!

JEDNOSTKA PROJEKTOWA  
ARCHITEKTON Pracownia Projektowa  
Justyna Zalewska-Gryczuk  
ul. Pod Krzywą 25  
15-258 Białystok  
tel./fax 603 172 495  
[www.architekonpp.pl](http://www.architekonpp.pl)