



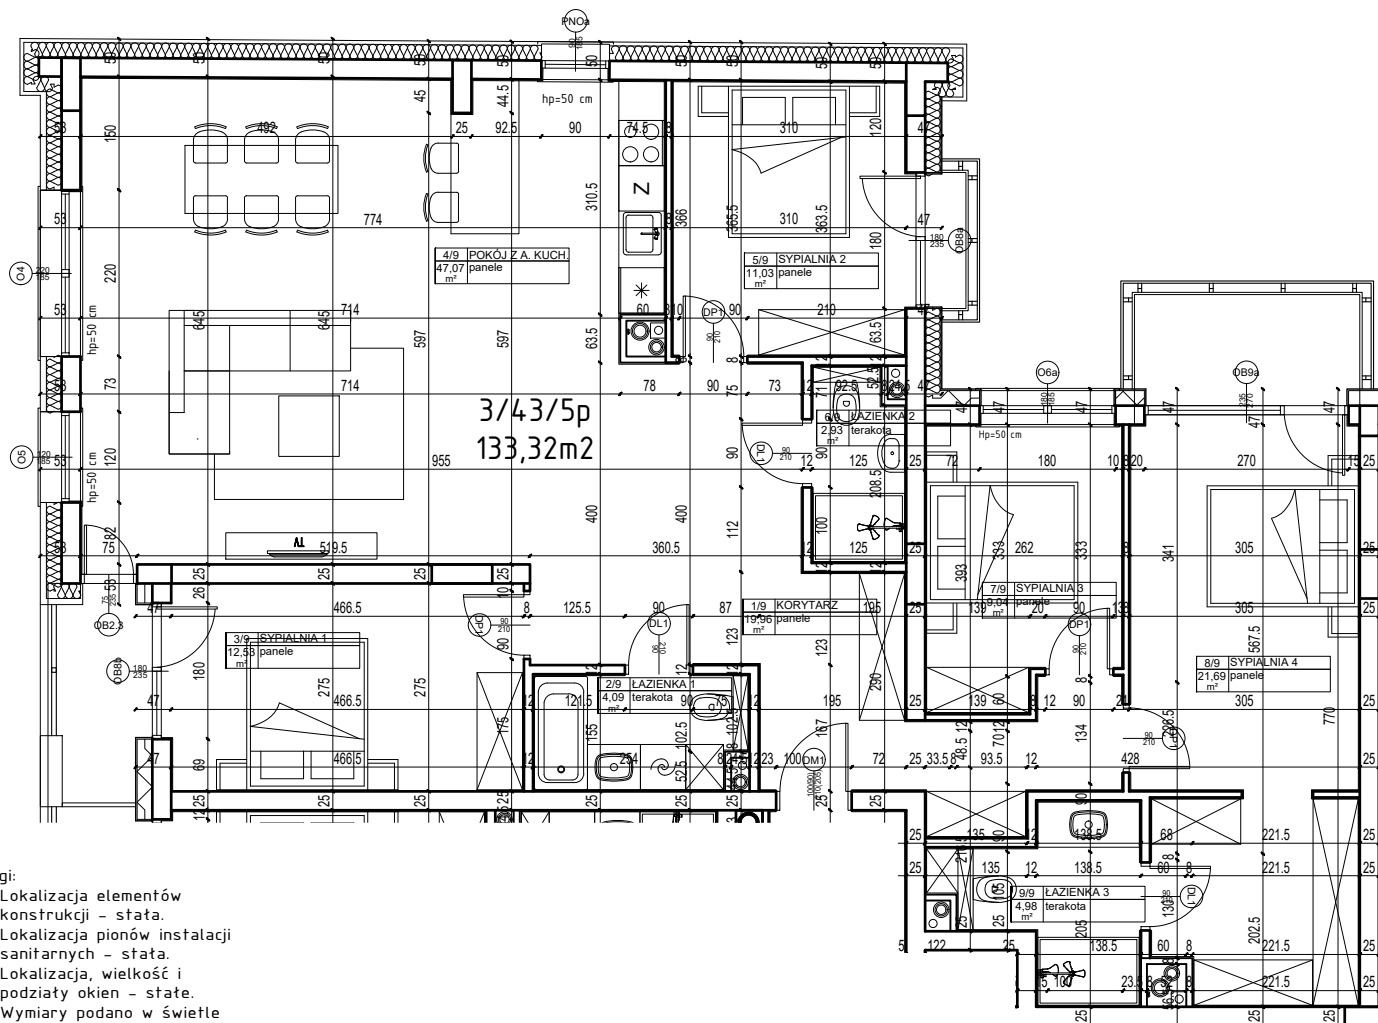

Uwagi:

- Lokalizacja elementów konstrukcji – stała.
- Lokalizacja pionów instalacji sanitarnych – stała.
- Lokalizacja, wielkość i podziały okien – stałe.
- Wymiary podano w świetle ścian bez wypraw tynkarskich i wykończeń
- Powierzchnie podano z uwzględnieniem (max 2cm) wypraw tynkarskich i wykończeń zgodnie z normą PN-ISO9836:2022-07

MIESZKANIE 3/43/5p		
1/9	korytarz	19.96
2/9	łazienka 1	4.09
3/9	sypialnia	12.53
4/9	pokój dzienny z aneksem kuchennym	47.07
5/9	sypialnia 1	11.03
6/9	łazienka 2	2.93
7/9	sypialnia 2	9.04
8/9	sypialnia 3	21.69
9/9	łazienka 3	4.98
SUMA		133.32
T43.1	taras/balkon/loggia	3.26
T43.2	portfenetr	0.96
T43.3	taras/balkon/loggia	4.31

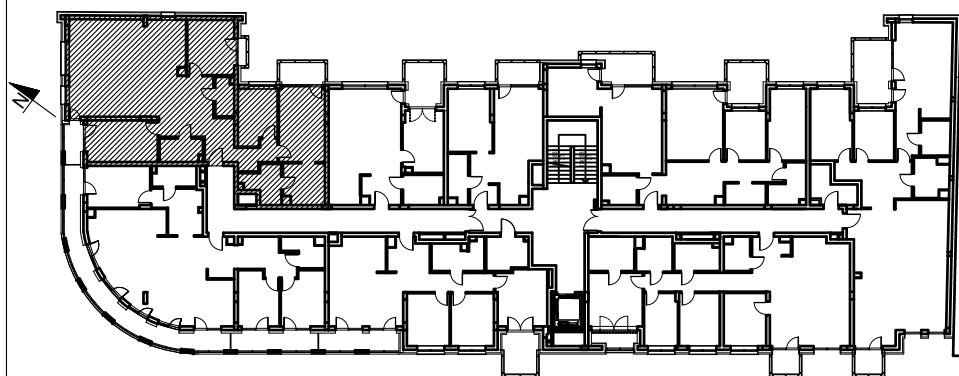

3/43/5p

numer lokalu

133,32 m²

POWIERZCHNIA LOKALU

OBIEKT BUDYNEK MIESZKALNY WIELORODZINNY Z USŁUGAMI I HANDLEM

PIĘTRO 3

ADRES Białystok ul. Kijowska

DATA 03.2025

SKALA 1:100

Projekt chroniony prawem autorskim Dz. U. nr 24 z 23 lutego 1994r. poz.83. WSZELKIE ZMIANY, POWIELANIE, WYKORZYSTYWANIE BEZ ZGODY AUTORA ZABRONIONE!

JEDNOSTKA PROJEKTOWA
ARCHITEKTON Pracownia Projektowa
Justyna Zalewska-Grycuk
ul. Pod Krzywą 25
15-258 Białystok
tel./fax 603 172 495
www.architekonpp.pl