


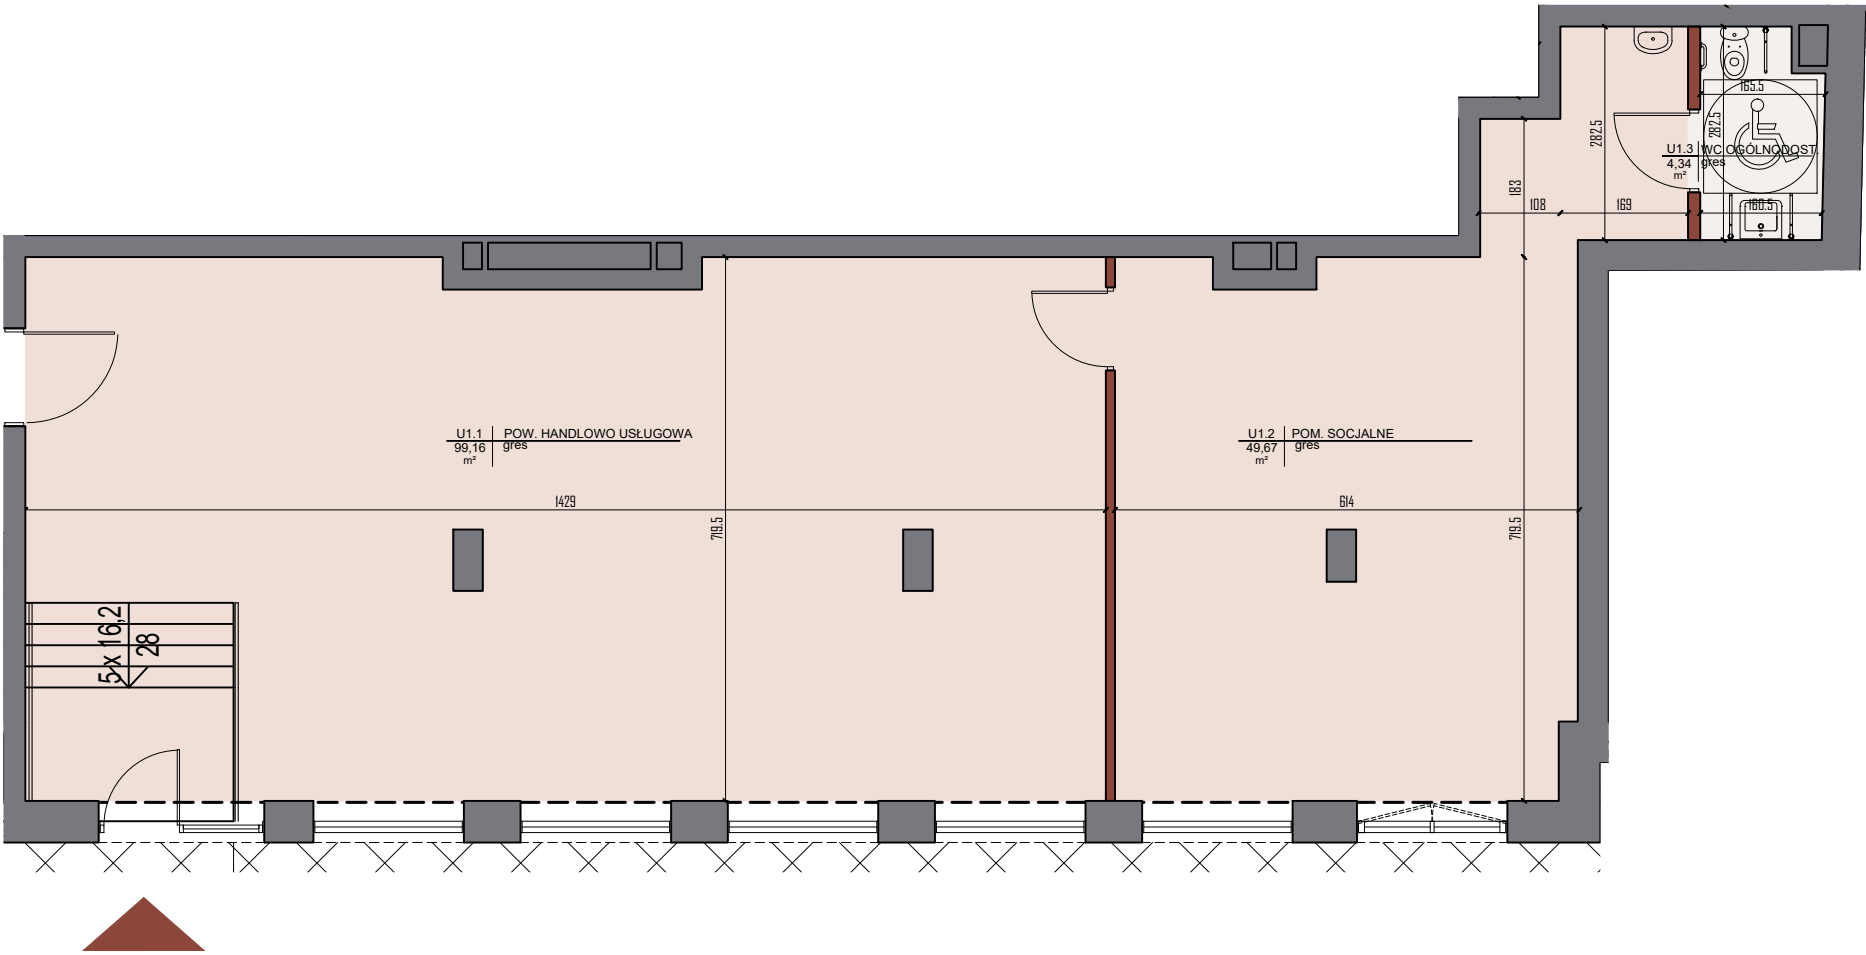


INWESTOR
Butikowa Kamienica sp. z o.o. sp.k

ARCHITEKT
ARCHITEKTON Pracownia Projektowa
Justyna Zalewska-Gryczuk
ul. Pod Krzywą 25, 15-258 Białystok
tel./fax 603 172 495
www.architekonpp.pl



- ściany działowe - z możliwością zmian lub demontażu
- ściany zewnętrzne, konstrukcyjne, obudowy pionów - bez możliwości zmian

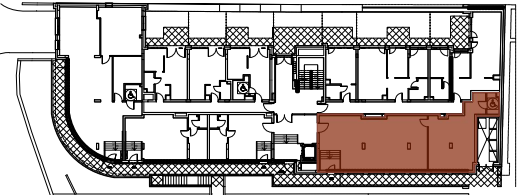

UL. KIJOWSKA - ETAP II

LOKAL NR 1

POWIERZCHNIA 153,17 m²
UŻYTKOWA

PIĘTRO PARTER

U1.1	pow. handlowo-usługowa	99.16
U1.2	pomieszczenie socjalne	49.67
U1.3	wc dla niepełnosprawnych	4.34
SUMA		153.17

Informacje, rysunki i wizualizacje oraz dane techniczne zawarte w niniejszej karcie mają charakter poglądowy i nie stanowią oferty handlowej w rozumieniu art. 66 § 1 Kodeksu Cywilnego. Podane powierzchnie liczone są według normy PN-ISO9836:2022-07. Rezerwujemy sobie w koniecznym zakresie możliwość zmiany planowanych do użycia materiałów oraz innych parametrów budynku jak również zagospodarowania terenu. Wiążące ustalenia w zakresie powyższych elementów będą umieszczone w umowie sprzedaży lokali oraz w dołączonej do niej dokumentacji.